


Parede ao lado da porta de vidro, com painel em EPS com foto de Suape
Escala 1/20



Perspectiva com painel c. foto de Suape e colunas c. paineis e armarios sup.



Parede ao lado da porta de vidro, com painel em EPS com foto de Suape
Escala 1/20

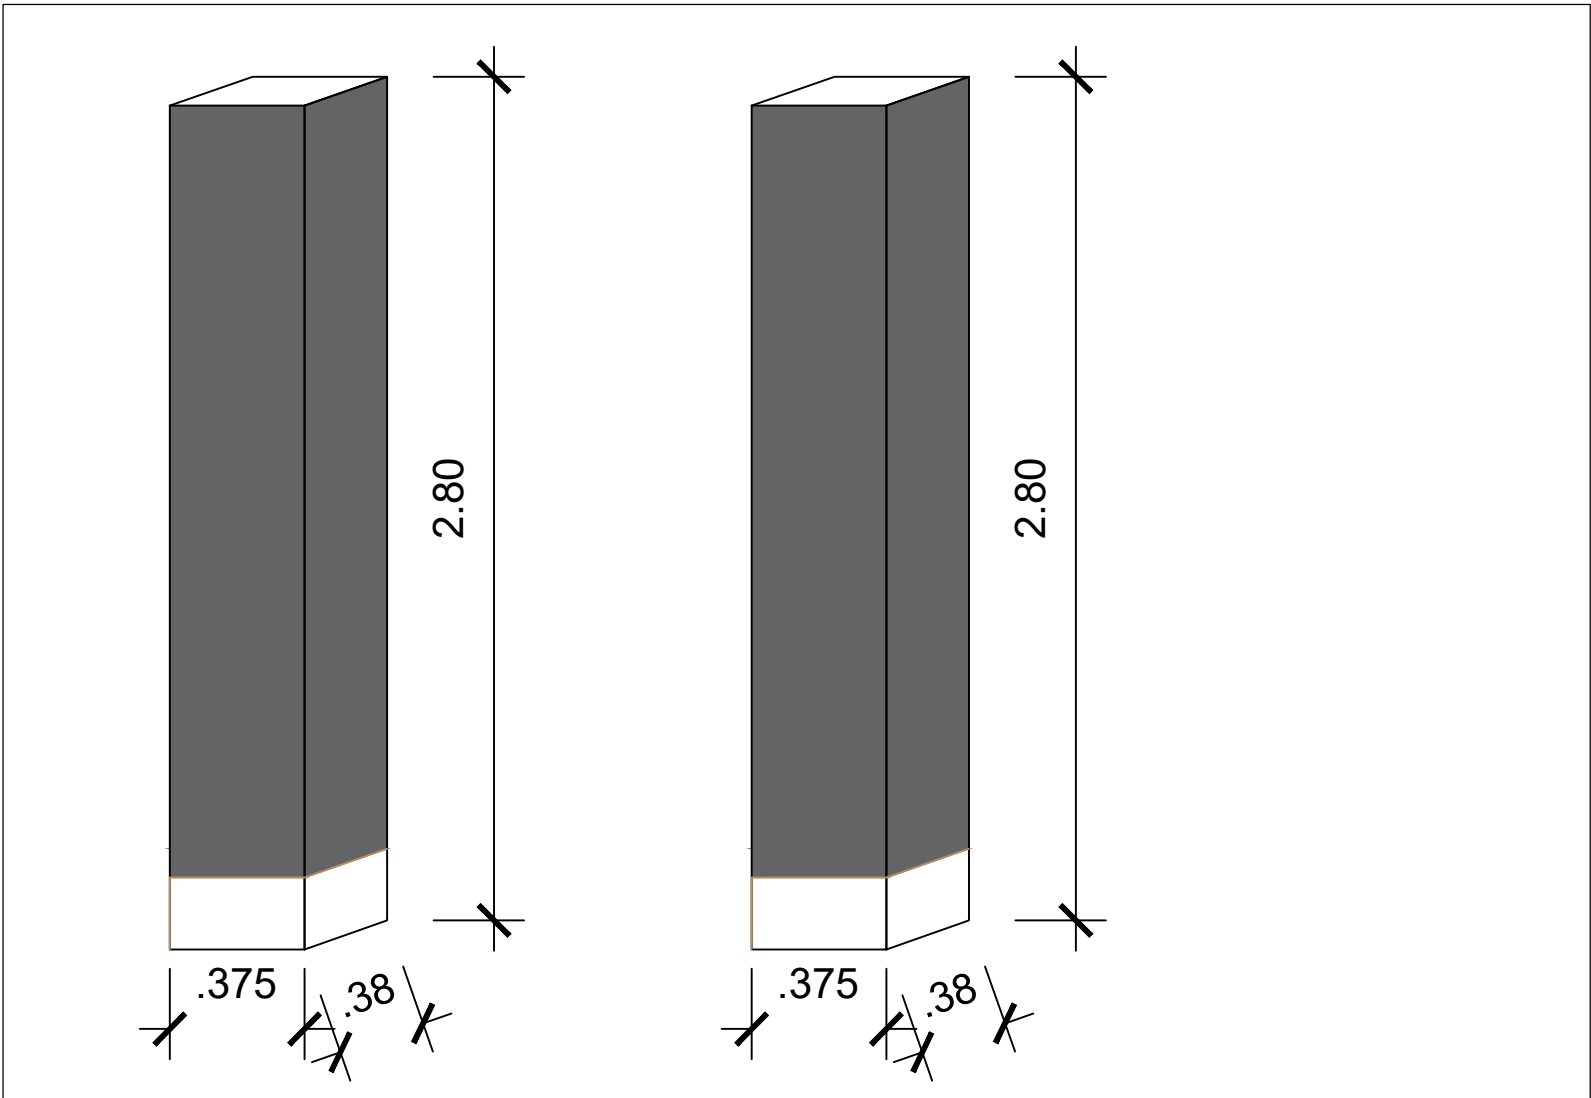


Colunas com Paineis em EPS nos 4 lados com arte conforme perspectiva



PROPOSTA DE LAYOUT
REFEITÓRIO ADMINISTRATIVO

DATA	ESCALA	DESENHISTA:	ARQUIVO	PRANCHA
out/24	INDICADA	Cândida Freitas	REFEITÓRIO	01/02


Responsável Técnico: Cândida Freitas

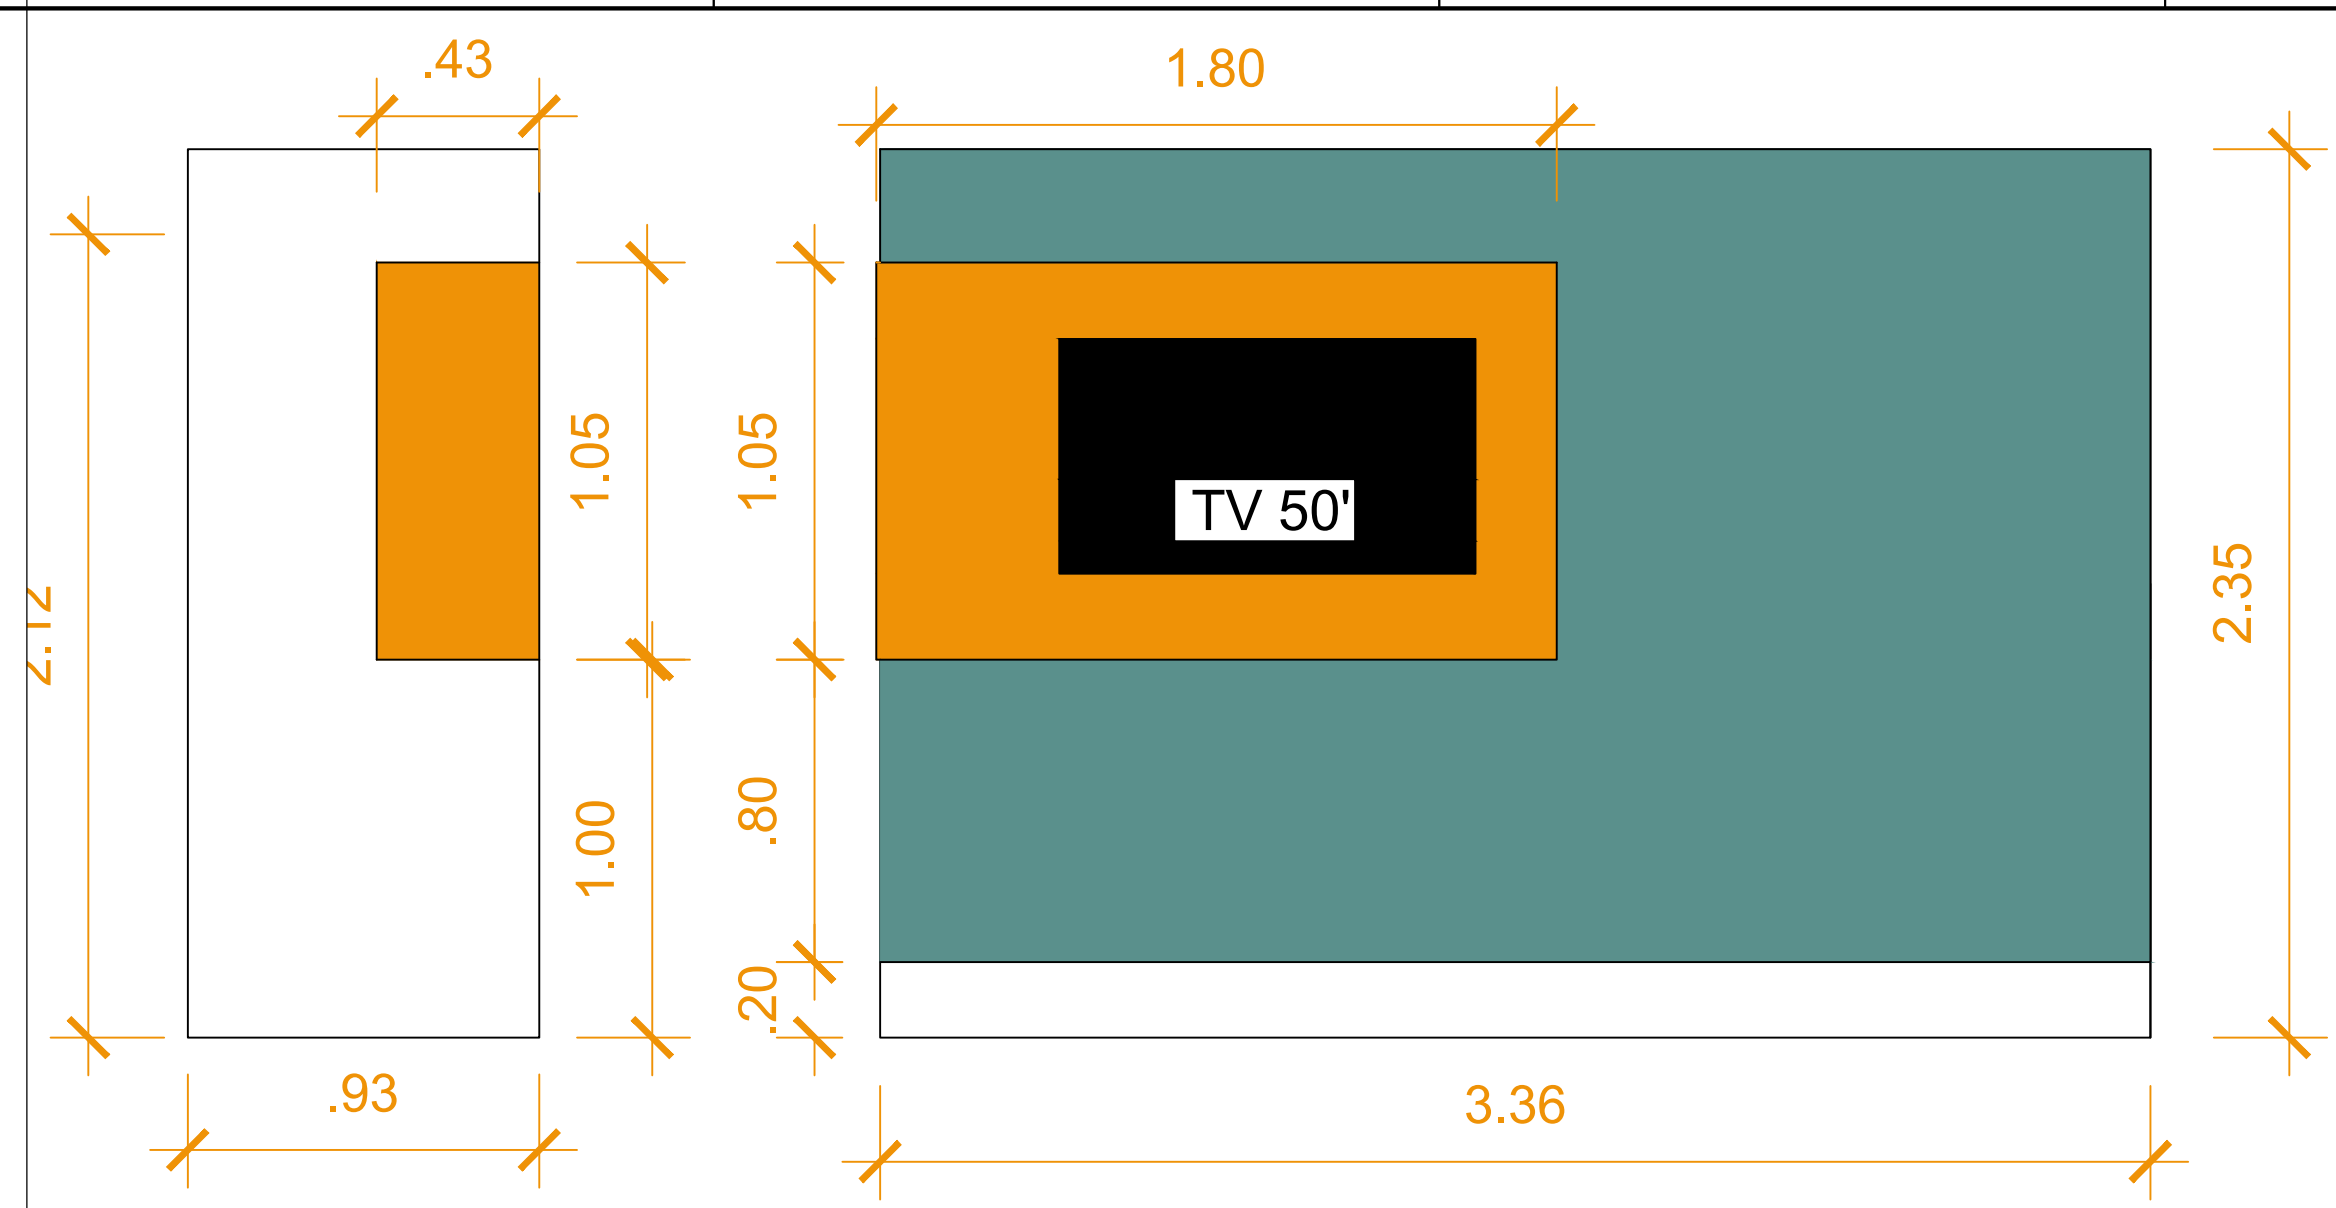

Parede TV com painéis em EPS sobrepostos
Escala 1/20




O painel inferior terá adesivo com desenho de container na cor azul, conforme foto acima.
O painel superior terá adesivo liso com brilho na cor laranja.

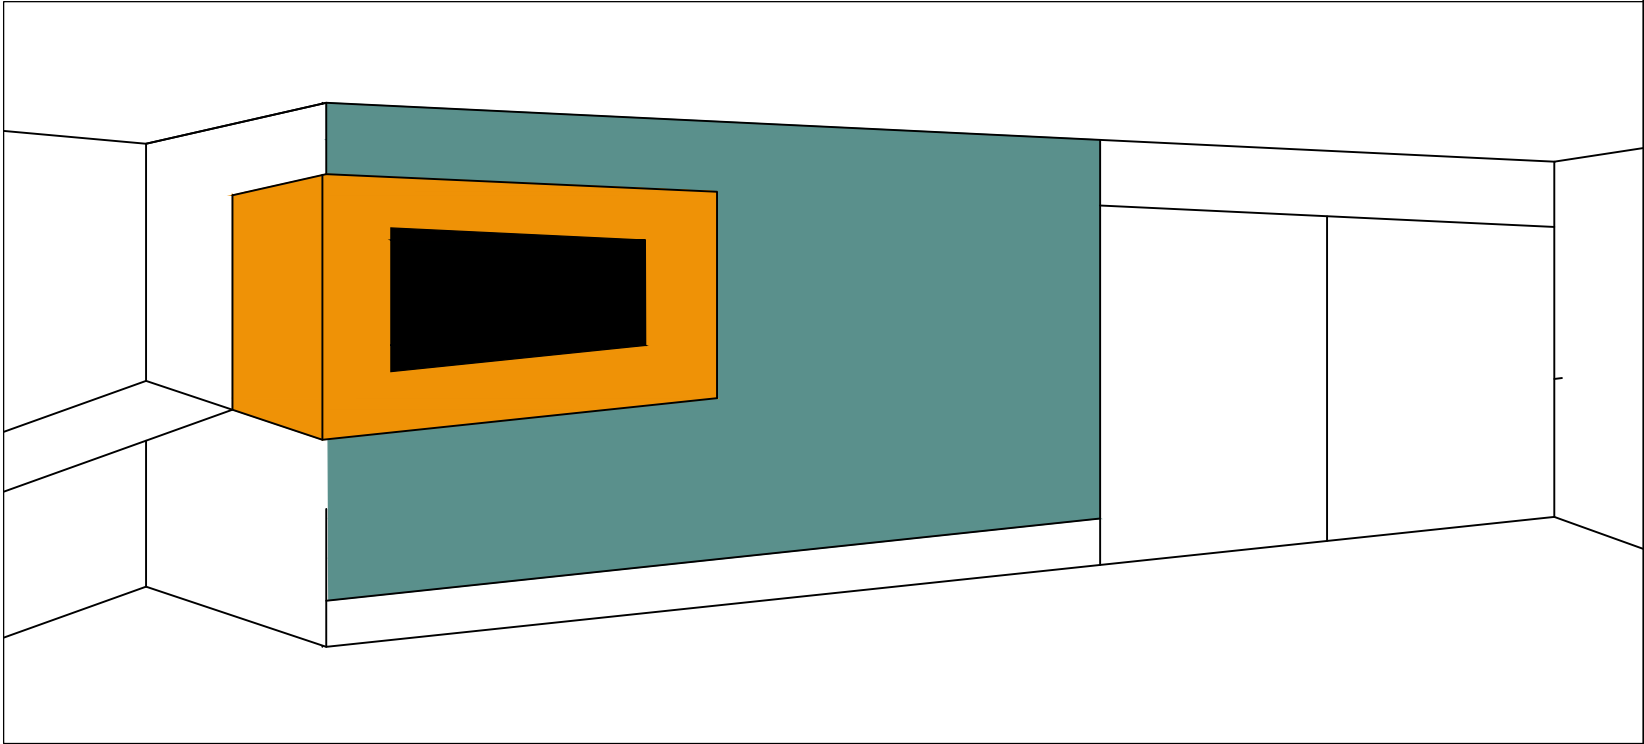

Perspectiva da parede com painéis sobrepostos de EPS



Perspectiva do refeitório com painéis nas colunas, paredes e cores das mesas e cadeiras

 Complexo Industrial Portuário Governador Eraldo Gueiros		PROPOSTA DE LAYOUT REFEITÓRIO ADMINISTRATIVO		
DATA	ESCALA	DESENHISTA:	ARQUIVO	PRANCHA
out/24	INDICADA	Cândida Freitas	REFEITÓRIO	02/02
Responsável Técnico: Cândida Freitas				